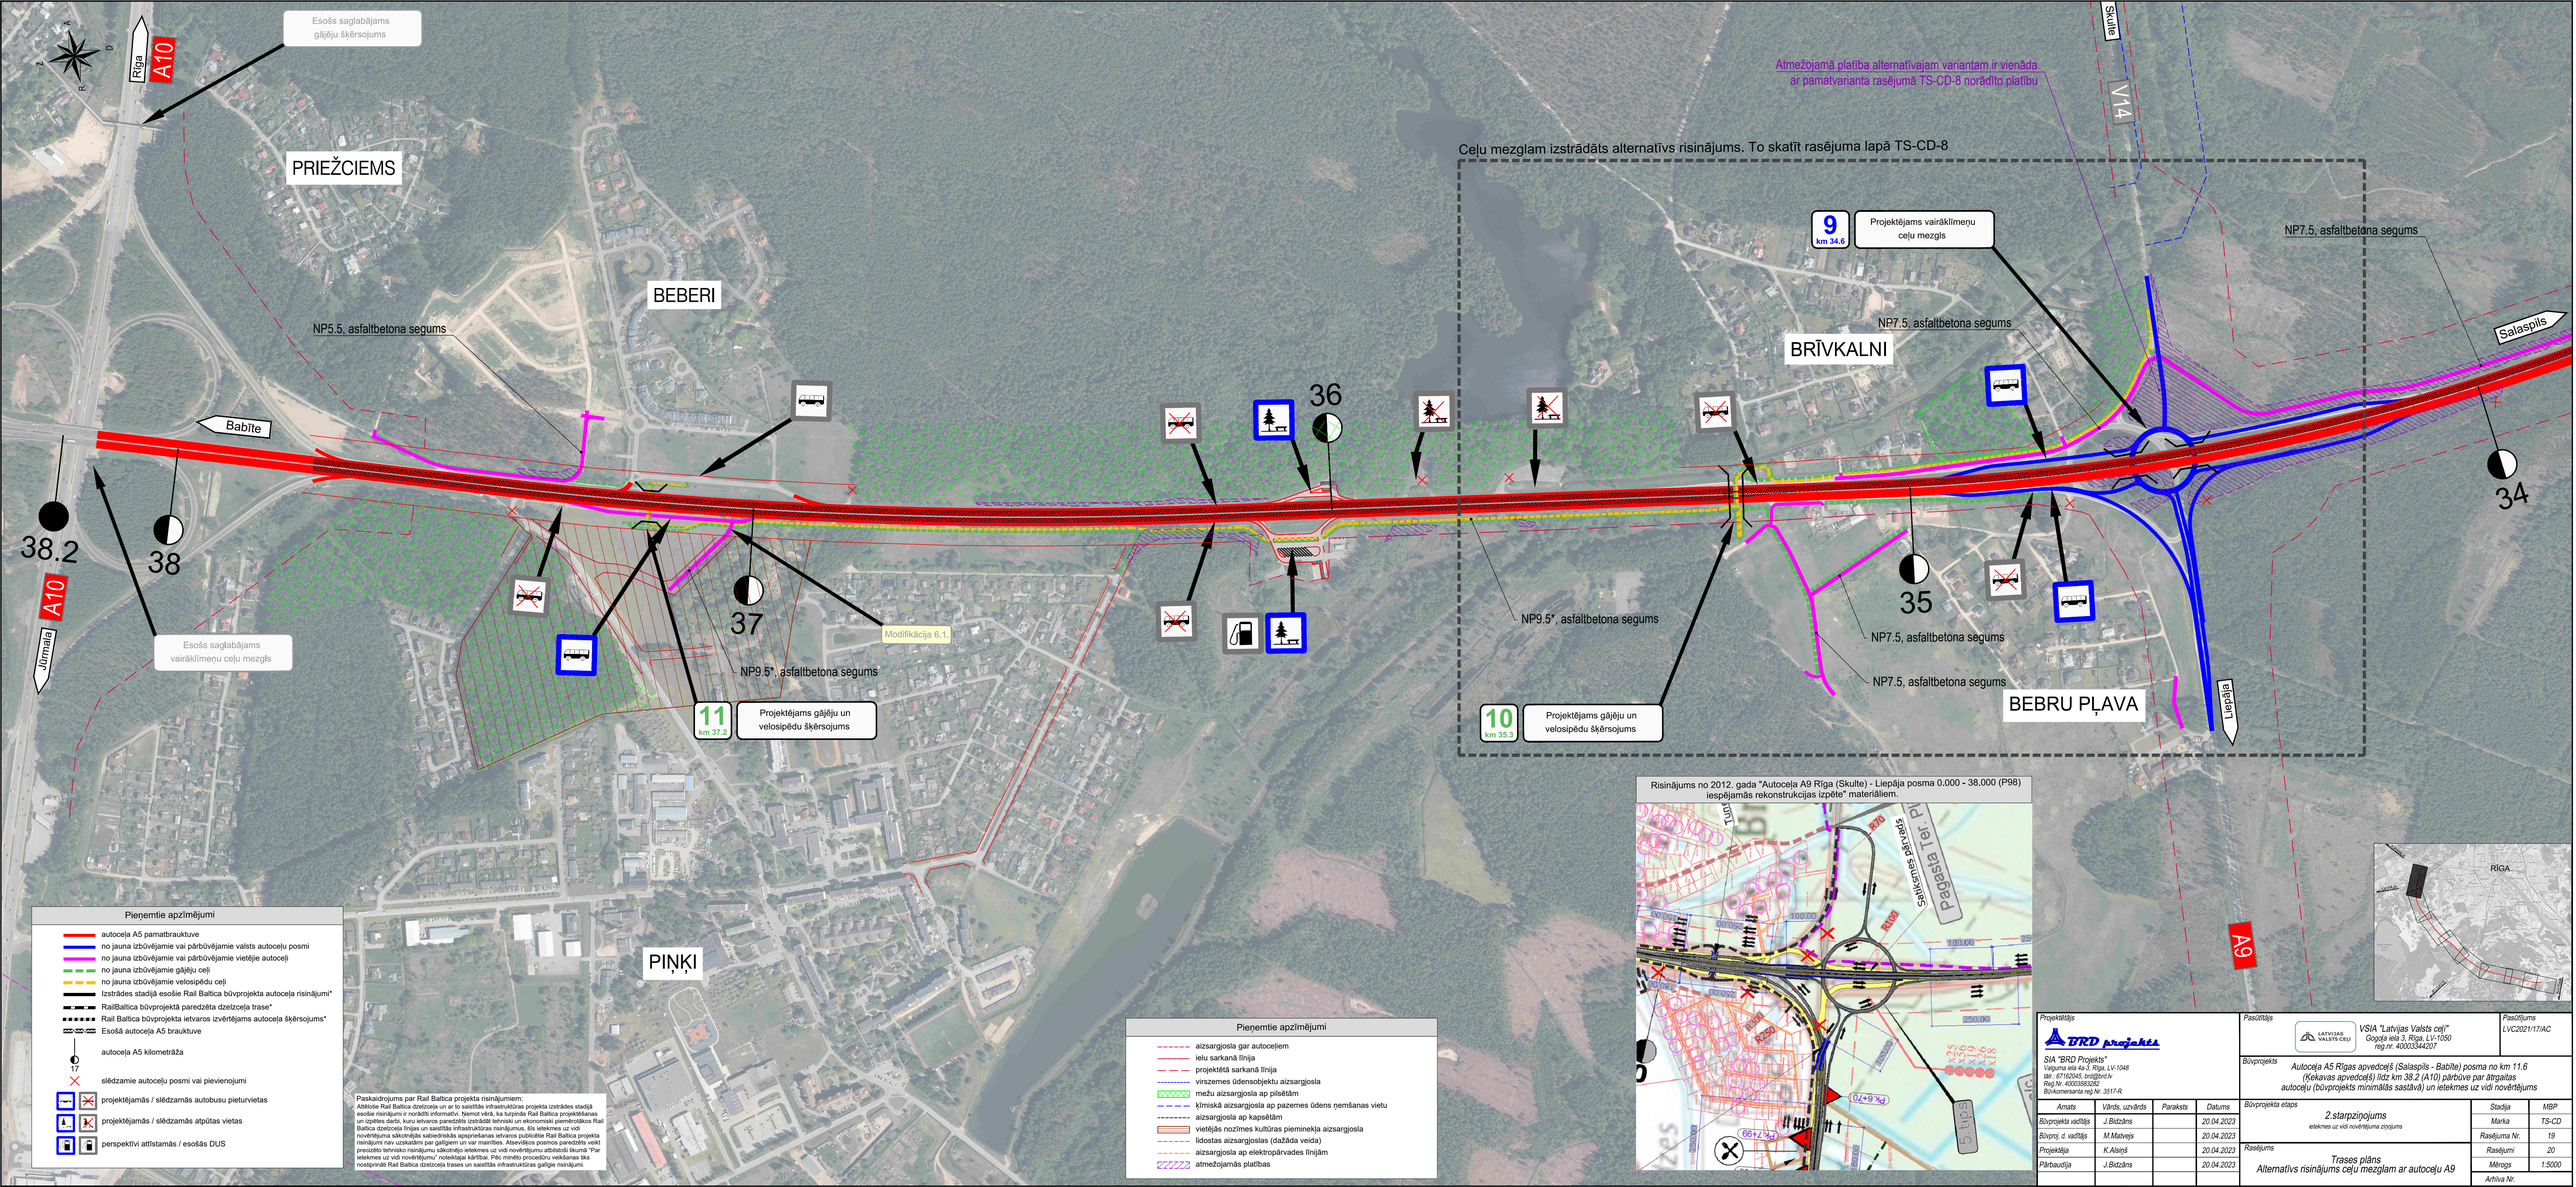

Risinājums no 2012. gada "Autoceļa A9 Rīga (Skulte) - Liepāja posma 0.000 - 38.000 (P98) iespējamās rekonstrukcijas izpēte" materiāliem.

Pieņemtie apzīmējumi

- autoceļa A5 pamatbrauktuve
- no jauna izbūvējamie vai pārbūvējamie valsts autoceļu posmi
- no jauna izbūvējamie vai pārbūvējamie vietējie autoceļi
- no jauna izbūvējamie gājēju ceļi
- no jauna izbūvējamie velosipēdu ceļi
- Izstrādes stadijā esošie Rail Baltica būvprojekta autoceļa risinājumi*
- RailBaltica būvprojektā paredzēta dzelzceļa trase*
- Rail Baltica būvprojekta ietvaros izvērtējams autoceļa šķērsojums*
- Esošā autoceļa A5 brauktuve
- autoceļa A5 kilometrāža (17)
- slēdzamie autoceļu posmi vai pievienojumi
- projektējamās / slēdzamās autobusu pieturvietas
- projektējamās / slēdzamās atpūtas vietas
- perspektīvi attīstāmās / esošās DUS

Paskaidrojums par Rail Baltica projekta risinājumiem:
Attēlotie Rail Baltica dzelzceļa un ar to saistītās infrastruktūras projekta izstrādes stadijā esošie risinājumi ir nordētti informatīvi. Nemot vērā, ka turpinās Rail Baltica projektēšanas un izpētes darbi, kuru ietvaros paredzētā izstrādāt tehnisko un ekonomiski pamatotākos Rail Baltica dzelzceļa līnijas un saistītās infrastruktūras risinājumus, šīs ieteikmes uz vidi novērtējuma sākotnējās sabiedriskās apspriešanas ietvaros publicētie Rail Baltica projekta risinājumi nav uzskatāmi par galīgiem un var mainīties. Atsevišķos posmos paredzētās veikt precizētās tehniskio risinājumu sākotnējo ietekmes uz vidi novērtējumu atbilstoši likumā "Par ietekmes uz vidi novērtējumu" noteiktajai kārtībai. Pēc minēto procedūru veikšanas tiks nostiprināti Rail Baltica dzelzceļa trases un saistītās infrastruktūras galīgie risinājumi.

Pieņemtie apzīmējumi

- aizsargjosla gar autoceļiem
- ielu sarkanā līnija
- projektētā sarkanā līnija
- virszemes ūdensobjektu aizsargjosla
- mežu aizsargjosla ap pilsētām
- ķīmiskā aizsargjosla ap pazemes ūdens ņemšanas vietu
- aizsargjosla ap kapsētām
- vietējās nozīmes kultūras piemineķļa aizsargjosla
- lidostas aizsargjoslas (dažāda veida)
- aizsargjosla ap elektropārvades līnijām
- atmežojamās platības

Projektētājs		Pasūtītājs		Pasūtījuma
BRD projekts		LATVIJAS VALSTS CEĻI	VSIA "Latvijas Valsts ceļi" Gogoļa iela 3, Rīga, LV-1050 reģ.nr. 40003244207	LVC2021/17/AC
SIA "BRD Projekts" Valguma iela 4a-3, Rīga, LV-1048 tālr.: 67162045, brd@brd.lv Reģ.Nr. 40003583260 Būvkomersanta reģ.Nr. 3517-R				

Amats	Vārds, uzvārds	Paraksts	Datums
Būvprojekta vadītājs	J.Bidzāns		20.04.2023
Būvproj. d. vadītājs	M.Matvejs		20.04.2023
Projektētājs	K.Alsiņš		20.04.2023
Pārbaudīja	J.Bidzāns		20.04.2023

Būvprojekts	Autoceļa A5 Rīgas apvedceļš (Salaspils - Babīte) posma no km 11.6 (Ķekavas apvedceļš) līdz km 38.2 (A10) pārbūve par ātrgaitas autoceļu (būvprojekts minimālās sastāvdaļ) un ietekmes uz vidi novērtējums
Būvprojekta etaps	2.starpziņojums ietekmes uz vidi novērtējuma ziņojums
Rasējums	Trases plāns Alternatīvs risinājums ceļu mezglam ar autoceļu A9

Stadija	MBP
Marka	TS-CD
Rasējuma Nr.	19
Rasējumi	20
Mērogs	1:5000
Arhīva Nr.	